


モデルハウス 226.26㎡ (68.44坪)

売地 250.48㎡ (75.77坪)

婦中町エコタウン

ウエストヒルズⅡ期

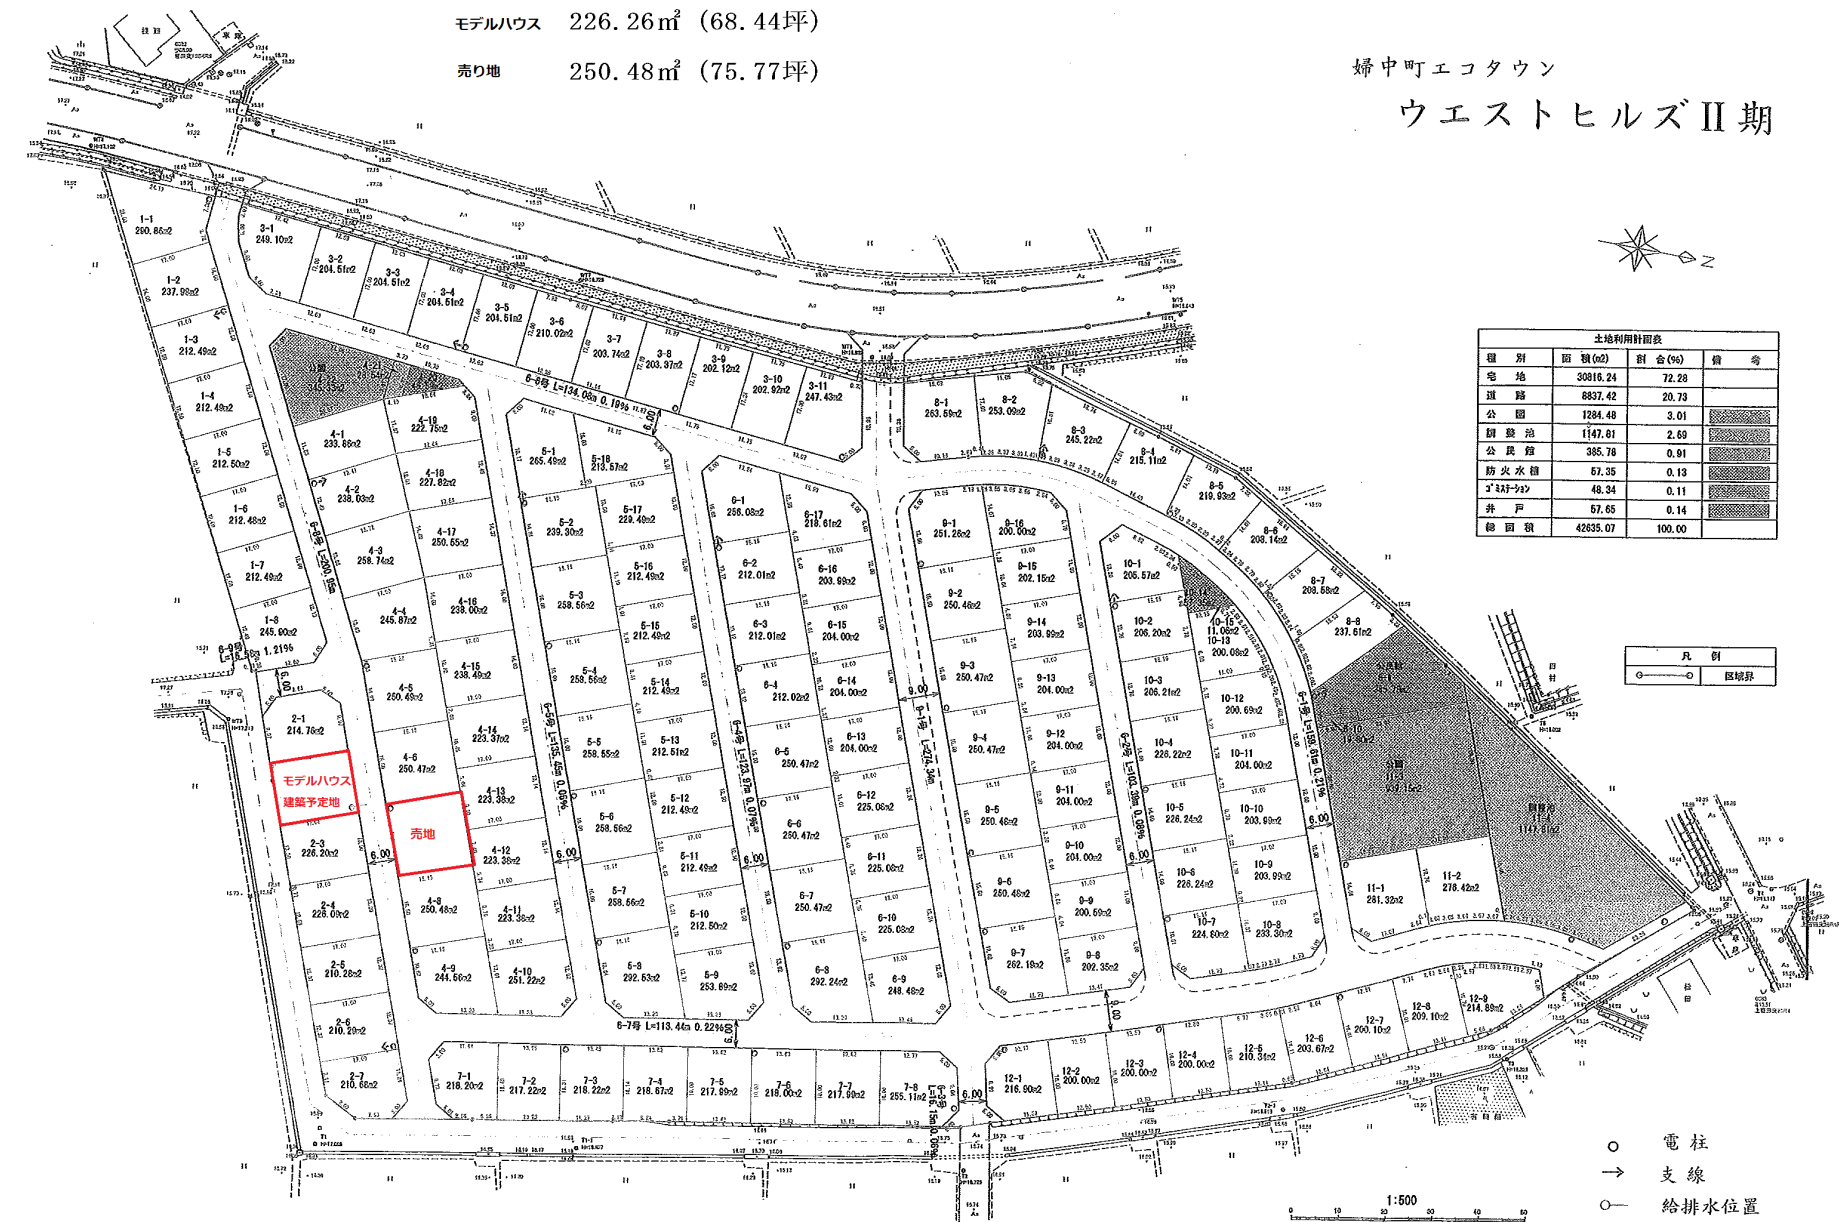

種別	面積(㎡)	割合(%)	備考
宅地	30816.24	72.28	
道路	6837.42	20.73	
公園	1284.48	3.01	
調整池	1147.81	2.69	
公民館	385.78	0.91	
防火水槽	57.35	0.13	
ゴミ焼却炉	48.34	0.11	
井戸	57.65	0.14	
総面積	42635.07	100.00	

凡例
 区境界
 電柱
 支線
 給排水位置

○ 電柱
 → 支線
 ○— 給排水位置

1:500
 0 10 20 30 40 50 60 70 80